SHEET ONE

FBB-XXVII-122-123-189

PROVIDENCE, R.I.
CITY ENGINEER'S OFFICE
STREET LINE DEP'T.
Apr. 8. 1908.
035670

PLAT OF

MORRIS AVENUE

FROM SESSIONS ST. TO SAVOY ST.

IN TWO SHEETS

SCALE 50 FEET PER INCH.

347.32
313.50
640.23
1301.05
1214.68
2)2515.73
1257.865

268.76
312.04
633.88
1214.68

347.32
313.50
640.23
1301.05
1214.68
2)2515.73
1257.865

268.76
312.04
633.88
1214.68

Triangular parcel of land shown in red was declared a public highway by the Board of Aldermen April 19. 1923.

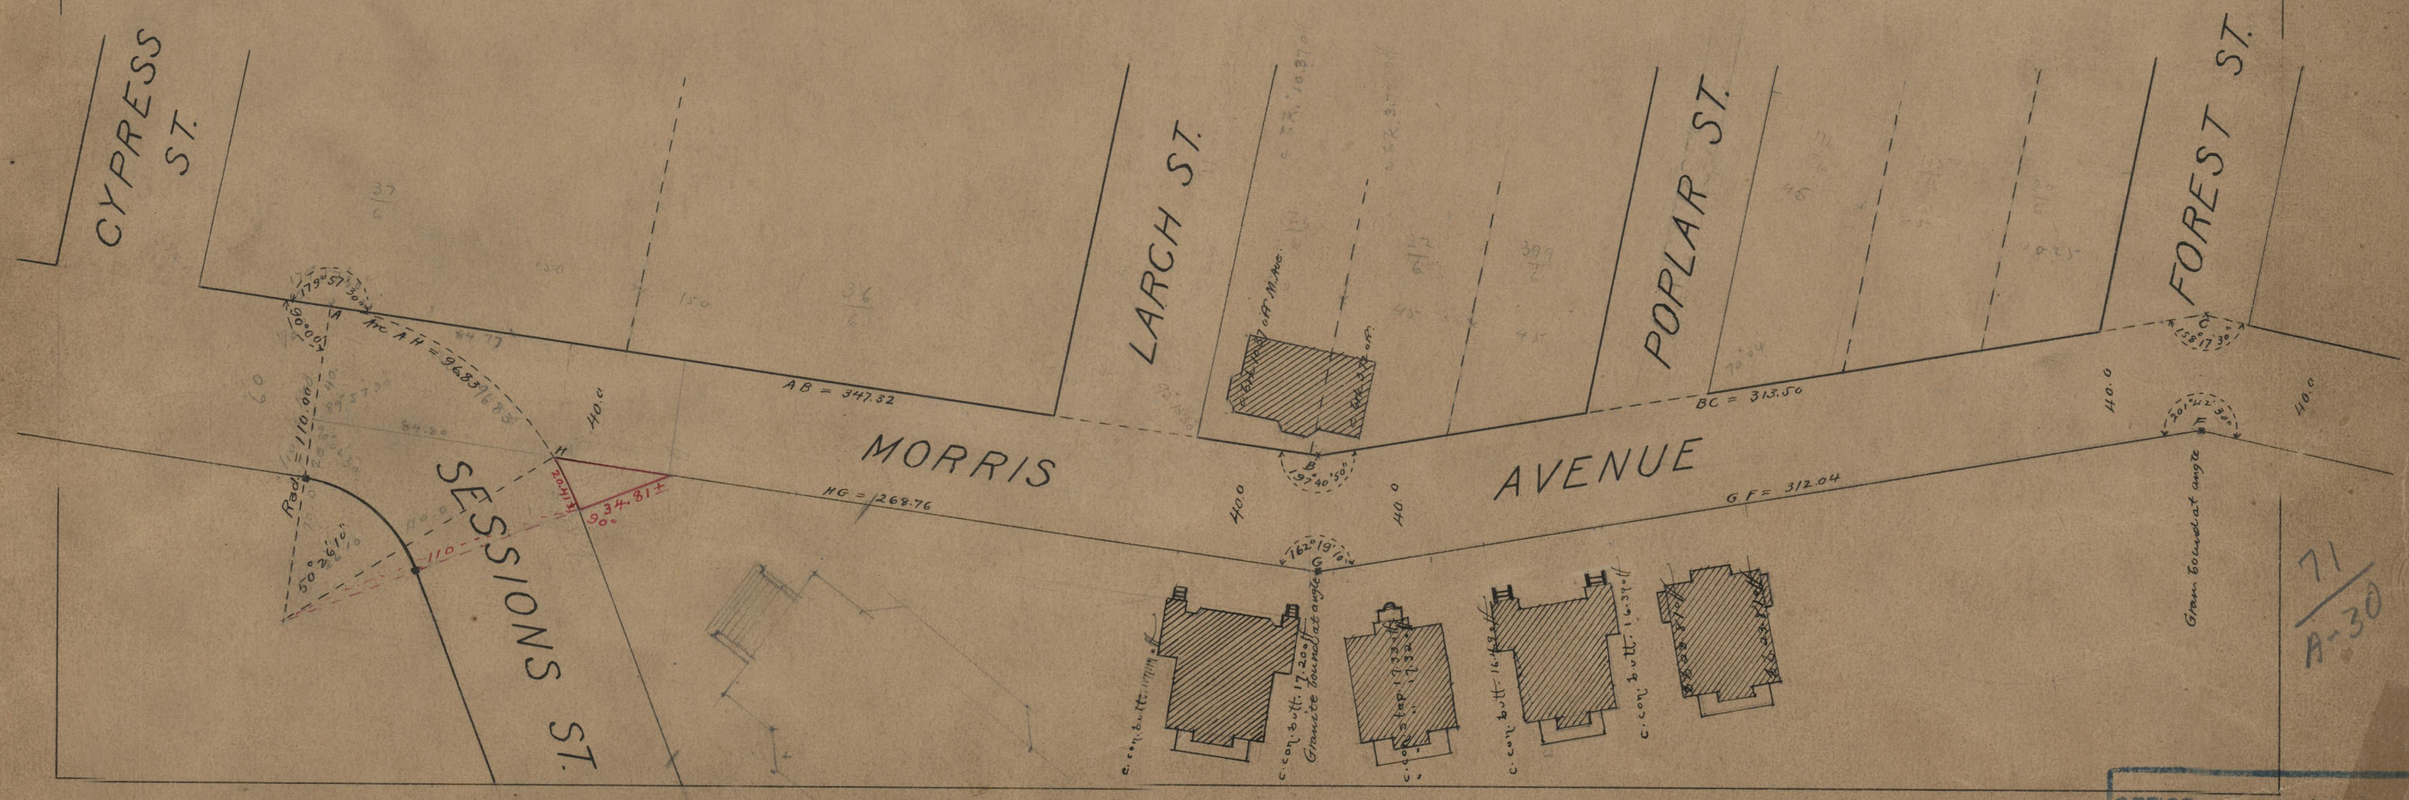

71
A-30

OFFICE No. 17729
DRAWER " 71
SHEET " A-3