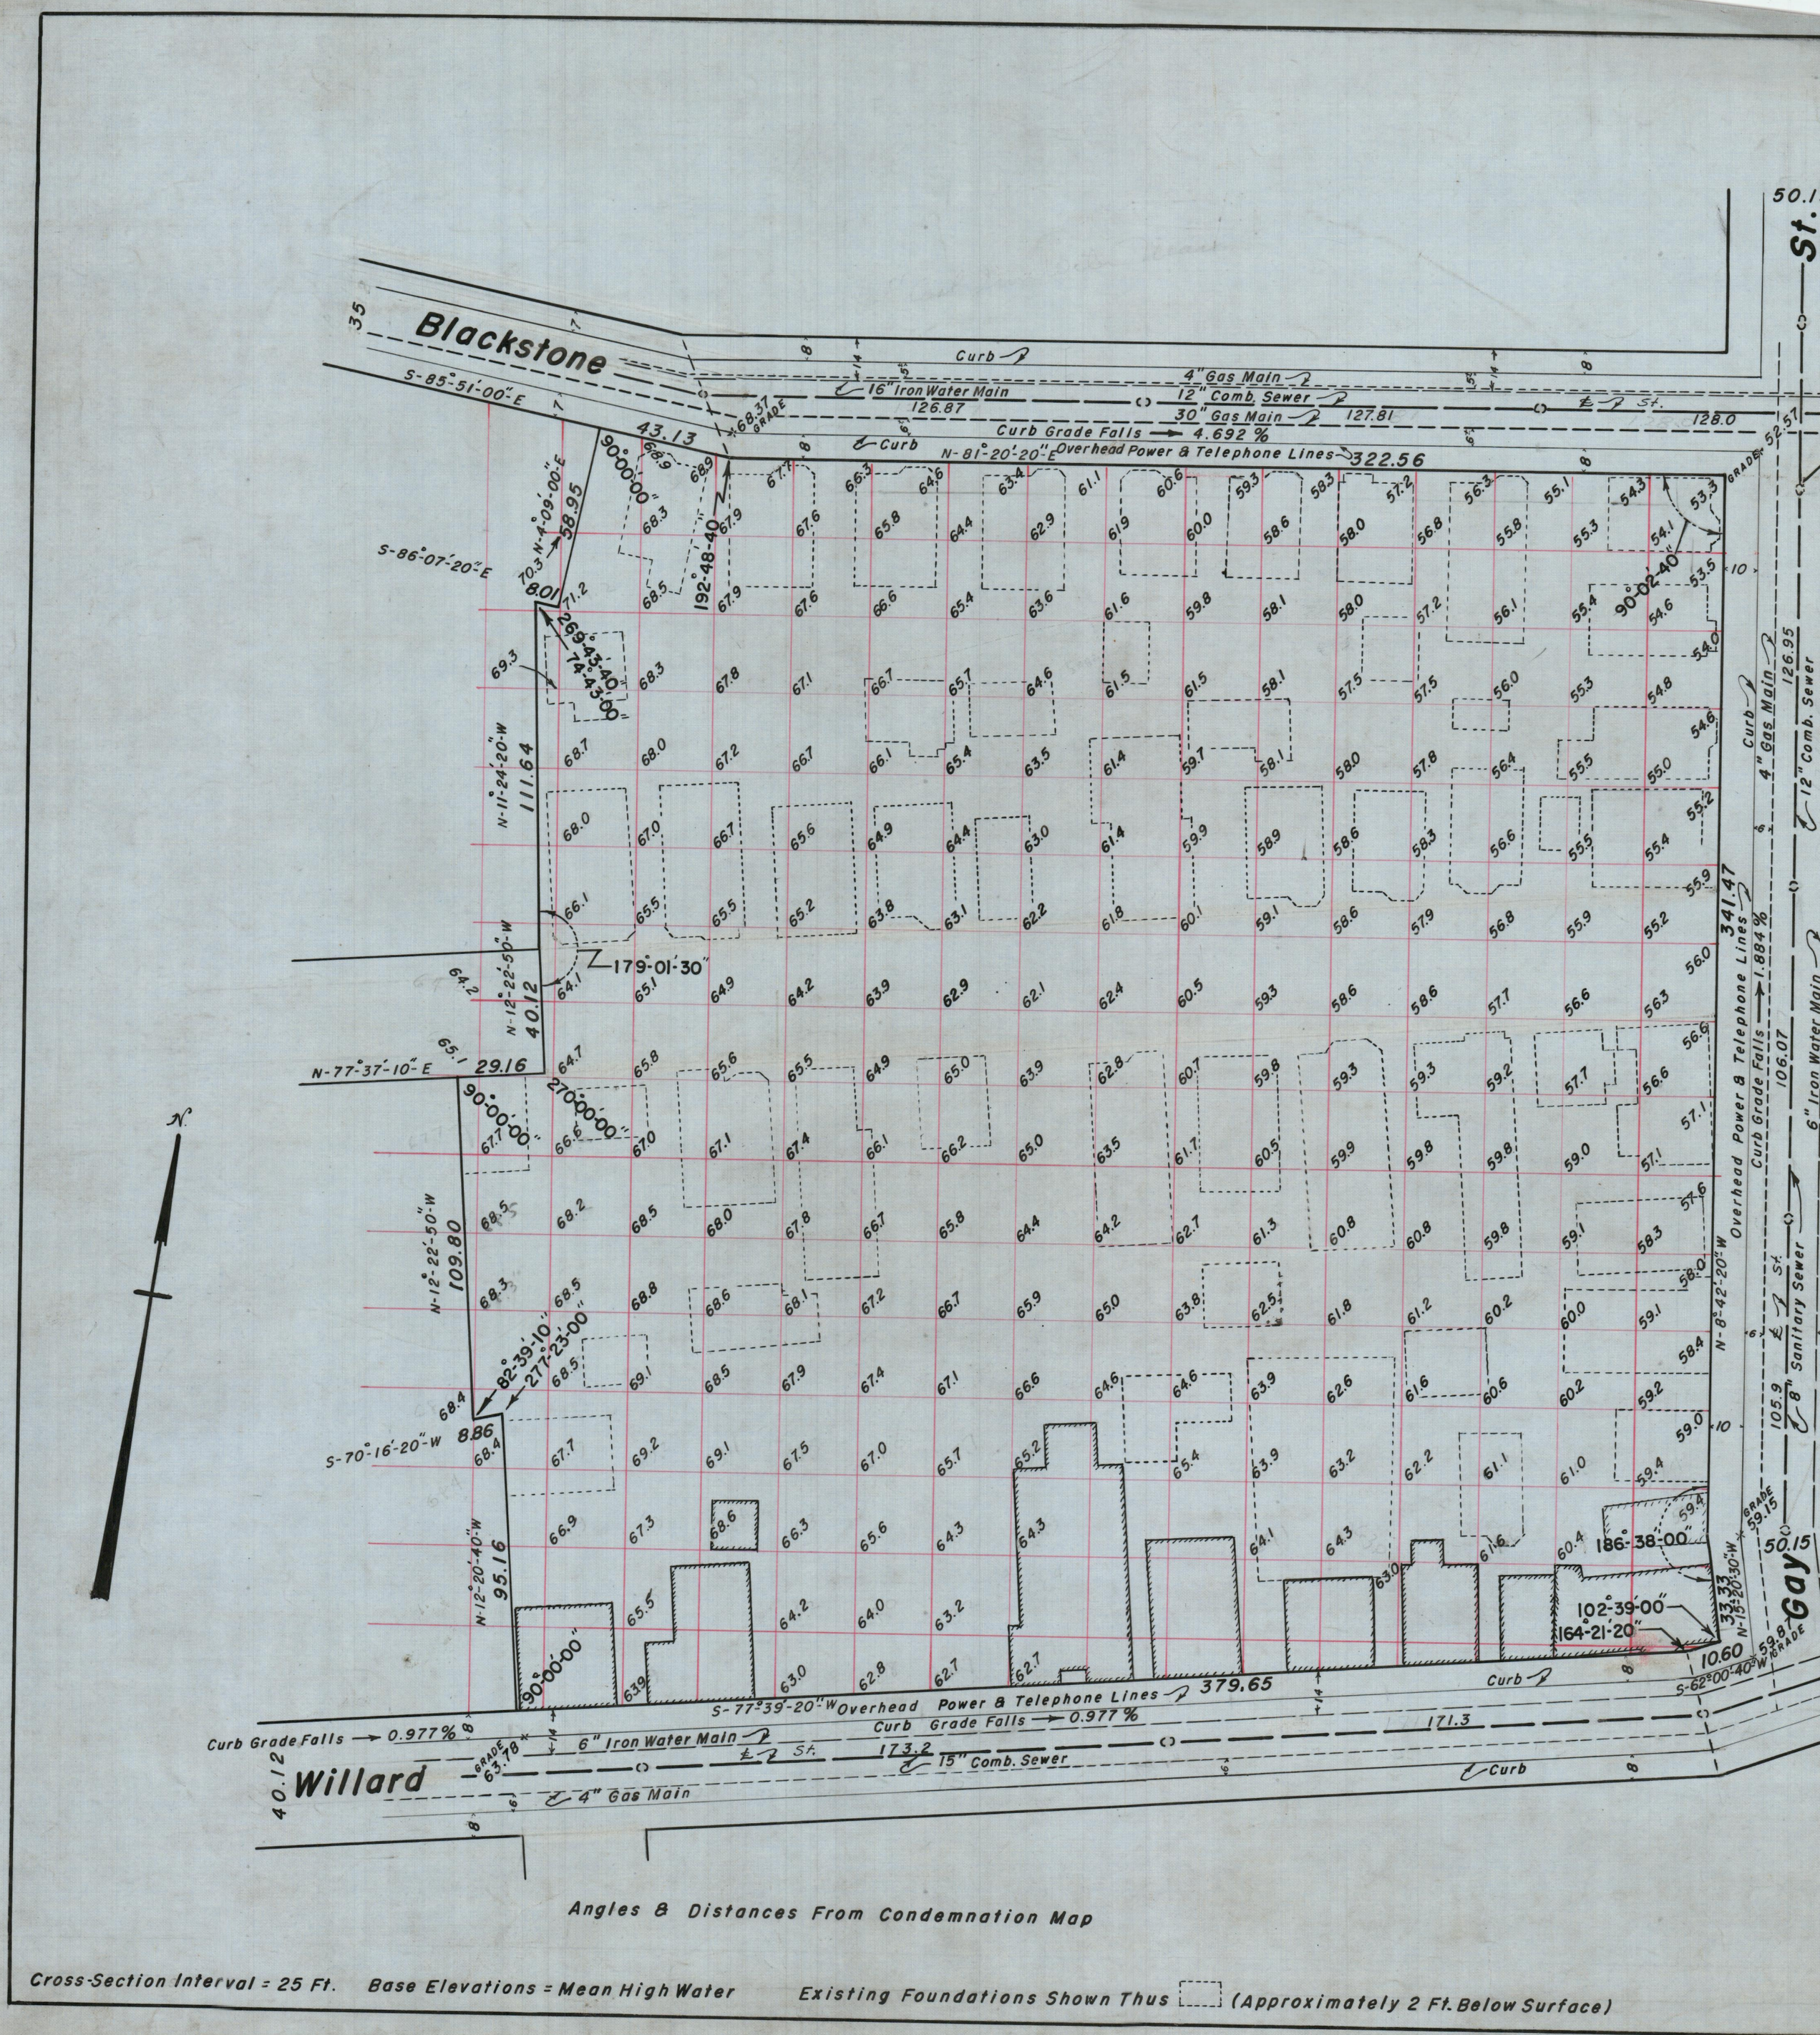
Blackstone
Willard
Gay St.
Curb
4" Gas Main
16" Iron Water Main
12" Comb. Sewer
30" Gas Main
Curb Grade Falls → 4.692 %
Overhead Power & Telephone Lines
6" Iron Water Main
15" Comb. Sewer
Curb Grade Falls → 0.977 %
Curb Grade Falls → 1.884 %
8" Sanitary Sewer
6" Iron Water Main
S-85°-51'-00"-E
N-81°-20'-20"-E
322.56
S-77°-39'-20"-W
379.65
S-62°-00'-40"-W
341.47
N-8°-42'-20"-W
N-15°-20'-30"-W
S-86°-07'-20"-E
N-4°-09'-00"-E
58.95
8.01
N-11°-24'-20"-W
111.64
N-12°-22'-50"-W
40.12
N-77°-37'-10"-E
29.16
109.80
82°-39'-10"
277°-23'-00"
S-70°-16'-20"-W
8.86
95.16
179°-01'-30"
186°-38'-00"
102°-39'-00"
164°-21'-20"
10.60
33.33
50.15
126.95
106.07
105.9
127.81
128.0
171.3
173.2
Angles & Distances From Condemnation Map
Cross-Section Interval = 25 Ft.
Base Elevations = Mean High Water
Existing Foundations Shown Thus
(Approximately 2 Ft. Below Surface)