CITY ENGINEER'S OFFICE.
STREET LINE DEP'T.

Apr. 13, 1853
0408

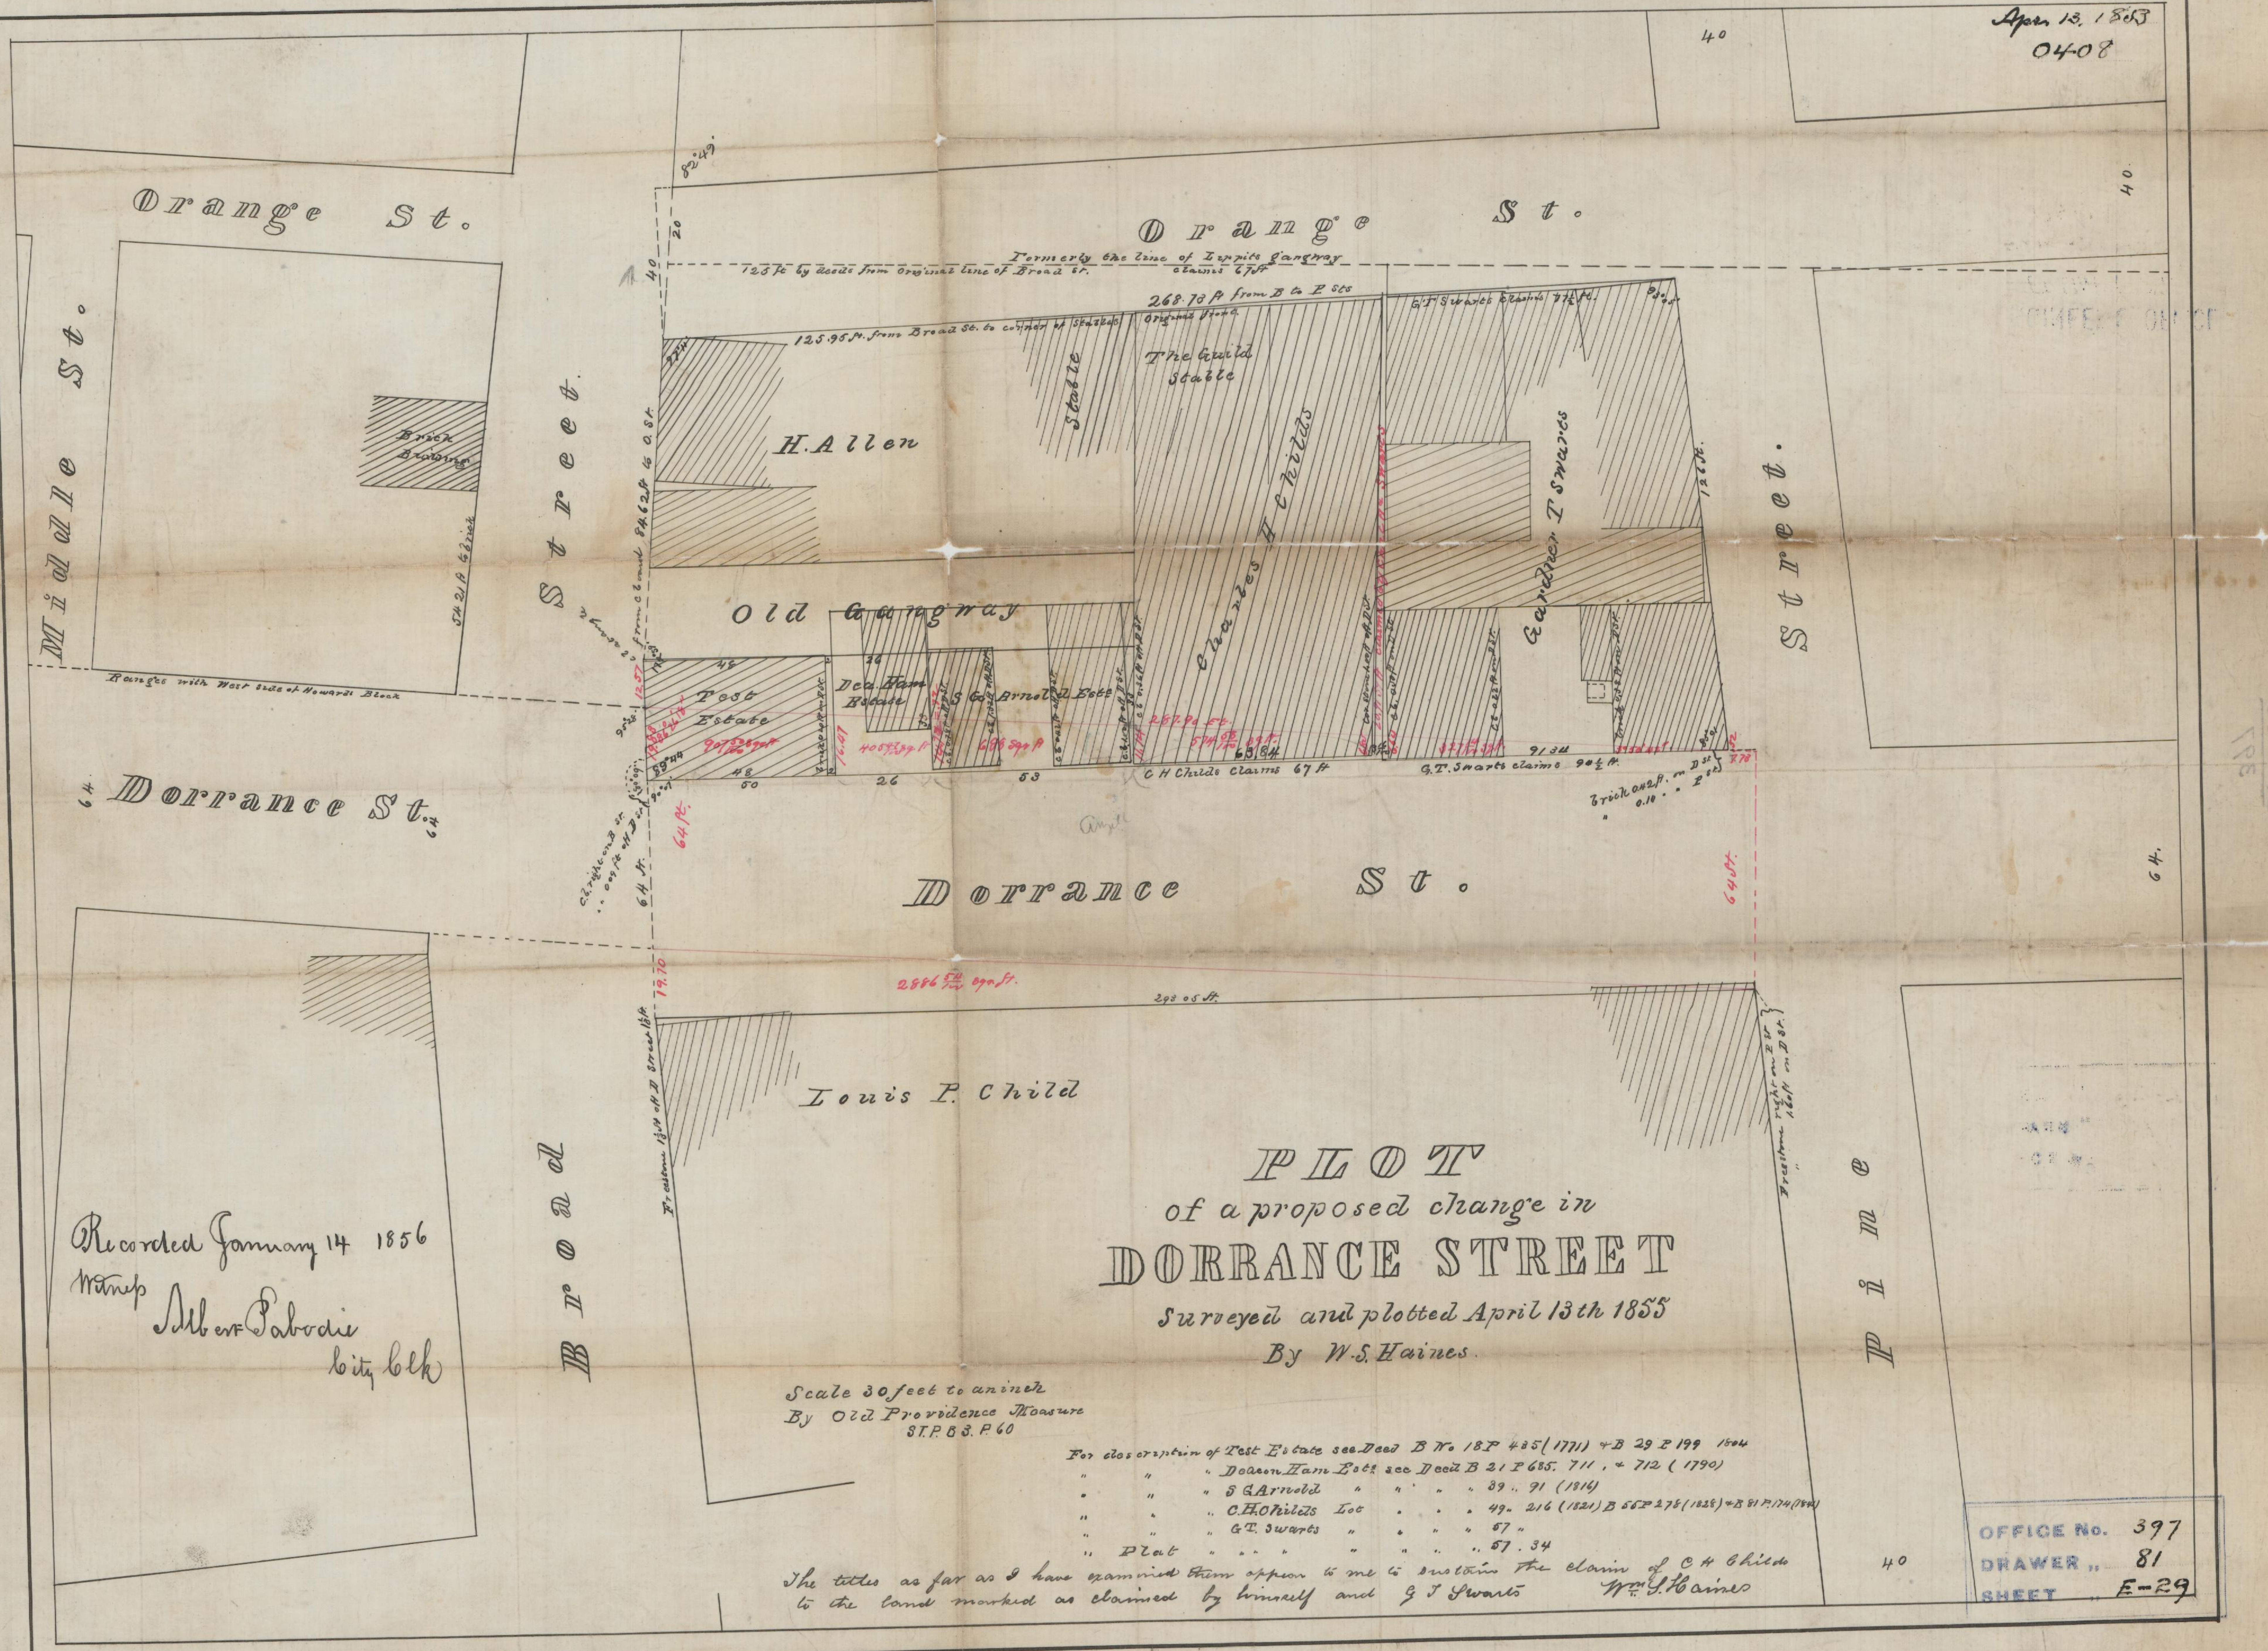

PLOT
of a proposed change in
DORRANCE STREET
Surveyed and plotted April 13th 1855
By W.S. Haines.

Scale 30 feet to an inch
By Old Providence Measure
ST.P. B3. P.60

For description of Test Estate see Deed B No. 18 P 435 (1771) + B 29 P 199 1804
" " Deacon Ham Estt see Deed B 21 P 685. 711, + 712 (1790)
" " " S G Arnold " " " 39. 91 (1814)
" " " C.H. Childs Lot " " " 49. 216 (1821) B 56 P 278 (1828) + B 81 P 174 (1841)
" " " G.T. Swarts " " " 67 "
" Plat " " " " 57. 34

The titles as far as I have examined them appear to me to sustain the claim of C H Childs to the land marked as claimed by himself and G T Swarts Wm S. Haines

Recorded January 14 1856
Witness Albert Pabodie
City Clk

OFFICE No. 397
DRAWER " 81
SHEET " E-29

Compared

ES318
TPS