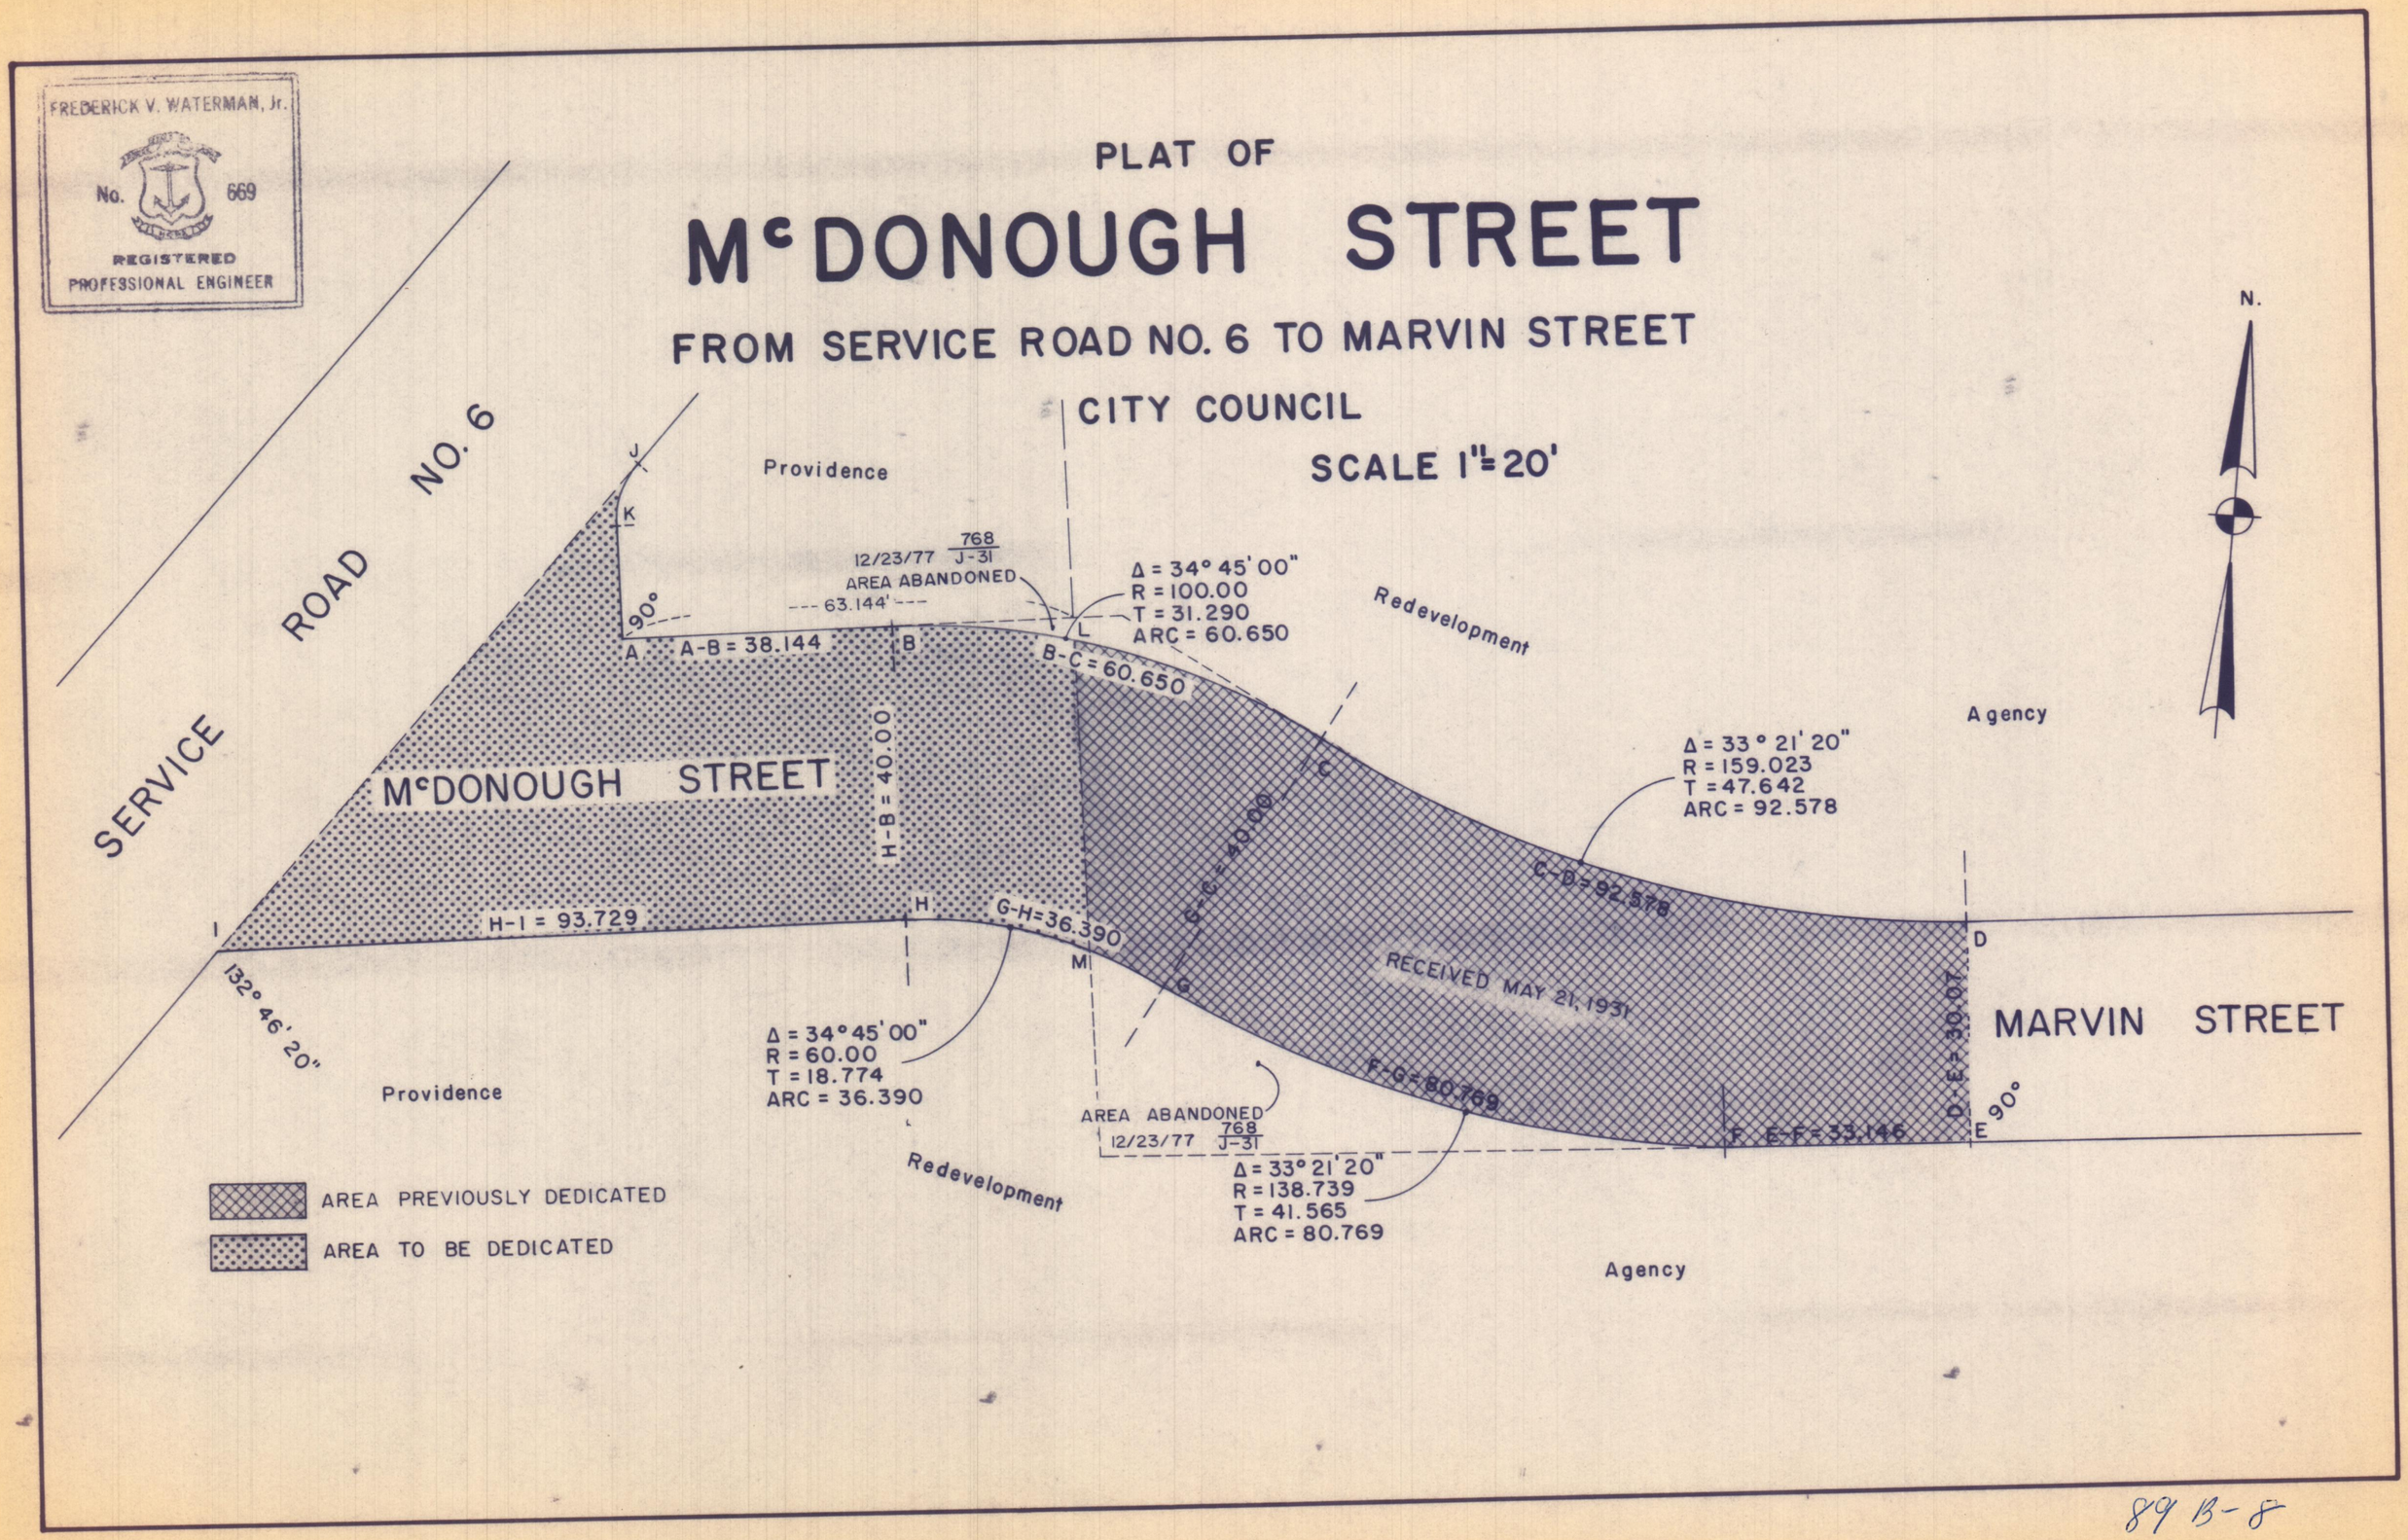
FREDERICK V. WATERMAN, Jr.
No. 669
REGISTERED
PROFESSIONAL ENGINEER
PLAT OF
McDONOUGH STREET
FROM SERVICE ROAD NO. 6 TO MARVIN STREET
CITY COUNCIL
SCALE 1"=20'
N.
SERVICE ROAD NO. 6
McDONOUGH STREET
MARVIN STREET
Providence
Redevelopment
Agency
12/23/77 768/J-31
AREA ABANDONED
63.144'
90°
A-B = 38.144
B-C = 60.650
H-B = 40.00
G-C = 40.00
C-D = 92.578
D-E = 30.07
E-F = 33.146
F-G = 80.769
G-H = 36.390
H-I = 93.729
132° 46' 20"
Δ = 34° 45' 00"
R = 100.00
T = 31.290
ARC = 60.650
Δ = 33° 21' 20"
R = 159.023
T = 47.642
ARC = 92.578
Δ = 34° 45' 00"
R = 60.00
T = 18.774
ARC = 36.390
Δ = 33° 21' 20"
R = 138.739
T = 41.565
ARC = 80.769
RECEIVED MAY 21, 1931
AREA PREVIOUSLY DEDICATED
AREA TO BE DEDICATED

89 B-8