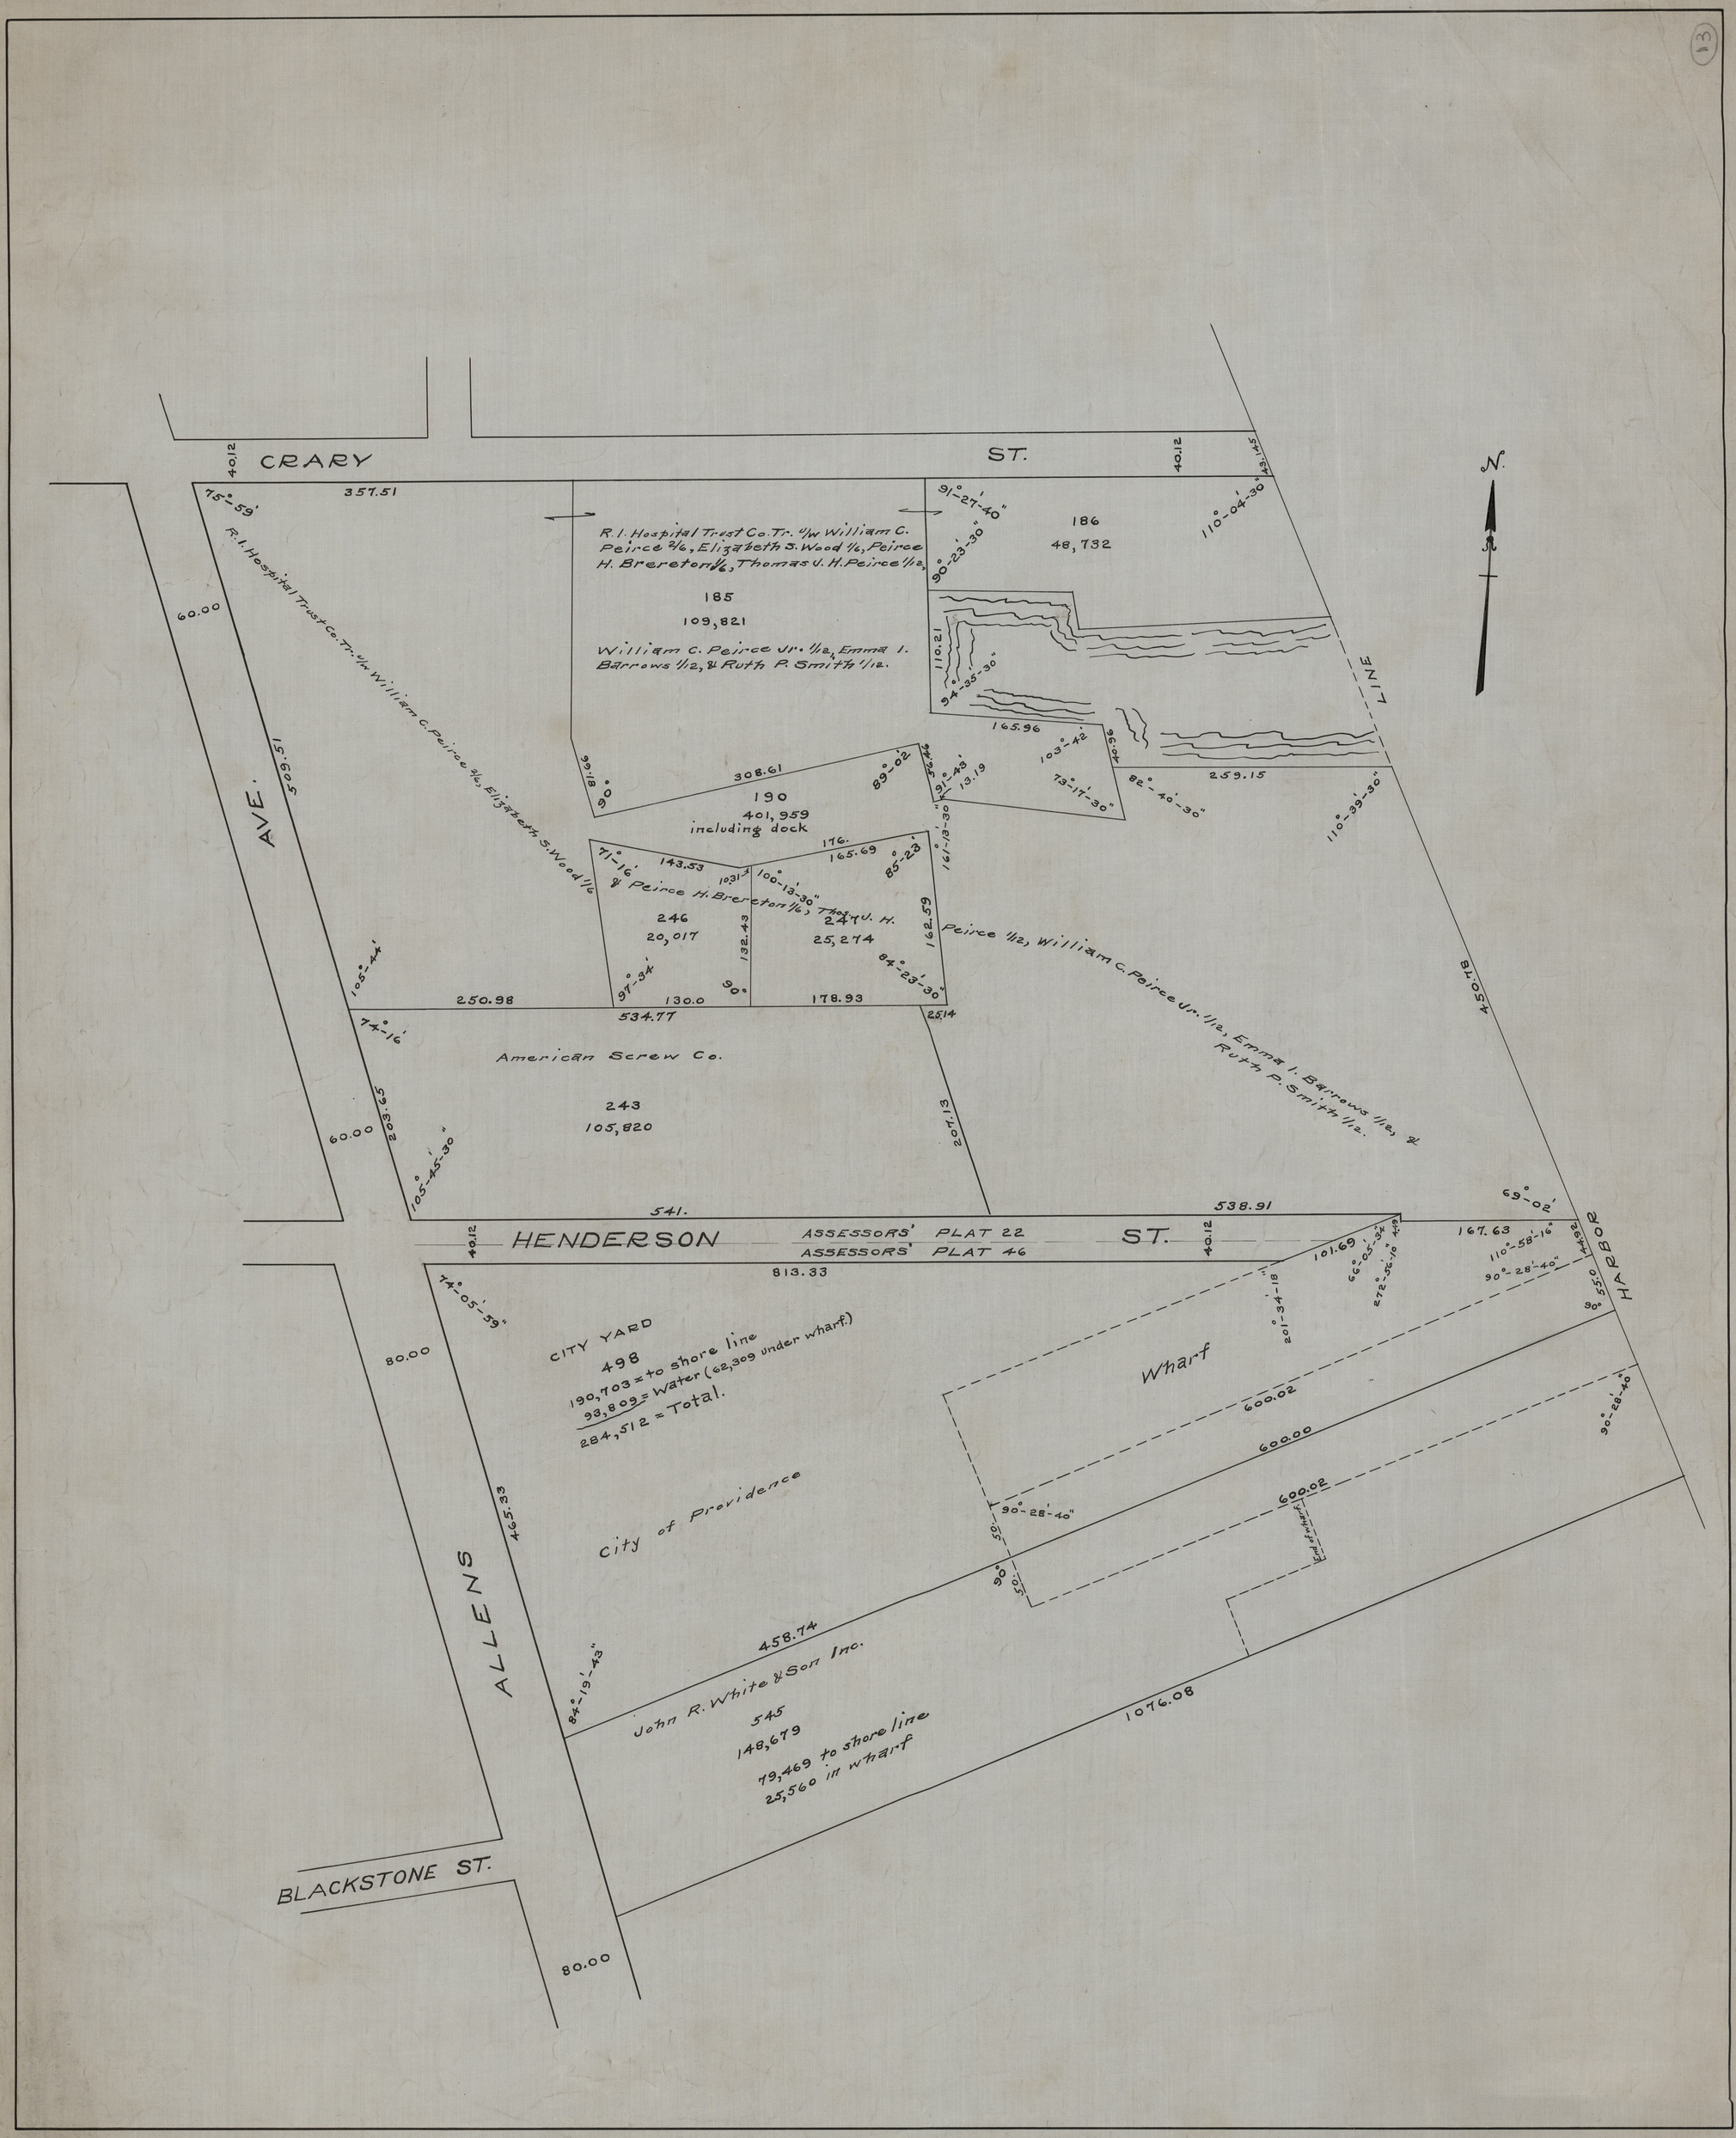

CRARY
ST.
AVE.
HENDERSON
ST.
ALLENS
BLACKSTONE ST.
HARBOR
LINE
N.
R. I. Hospital Trust Co. Tr. u/w William C. Peirce 2/6, Elizabeth S. Wood 1/6, Peirce H. Brereton 1/6, Thomas J. H. Peirce 1/12,
185
109,821
William C. Peirce Jr. 1/12, Emma I. Barrows 1/12, & Ruth P. Smith 1/12.
186
48,732
R. I. Hospital Trust Co. Tr. u/w William C. Peirce 2/6, Elizabeth S. Wood 1/6
190
401,959
including dock
& Peirce H. Brereton 1/6, Thos. J. H. Peirce 1/12, William C. Peirce Jr. 1/12, Emma I. Barrows 1/12, & Ruth P. Smith 1/12.
246
20,017
247
25,274
American Screw Co.
243
105,820
ASSESSORS' PLAT 22
ASSESSORS' PLAT 46
CITY YARD
498
190,703 = to shore line
93,809 = Water (62,309 under wharf.)
284,512 = Total.
City of Providence
Wharf
John R. White & Son Inc.
545
148,679
79,469 to shore line
25,560 in wharf
End of wharf
357.51
509.51
250.98
534.77
541.
538.91
813.33
458.74
1076.08
600.02
600.00
600.02
167.63
450.78