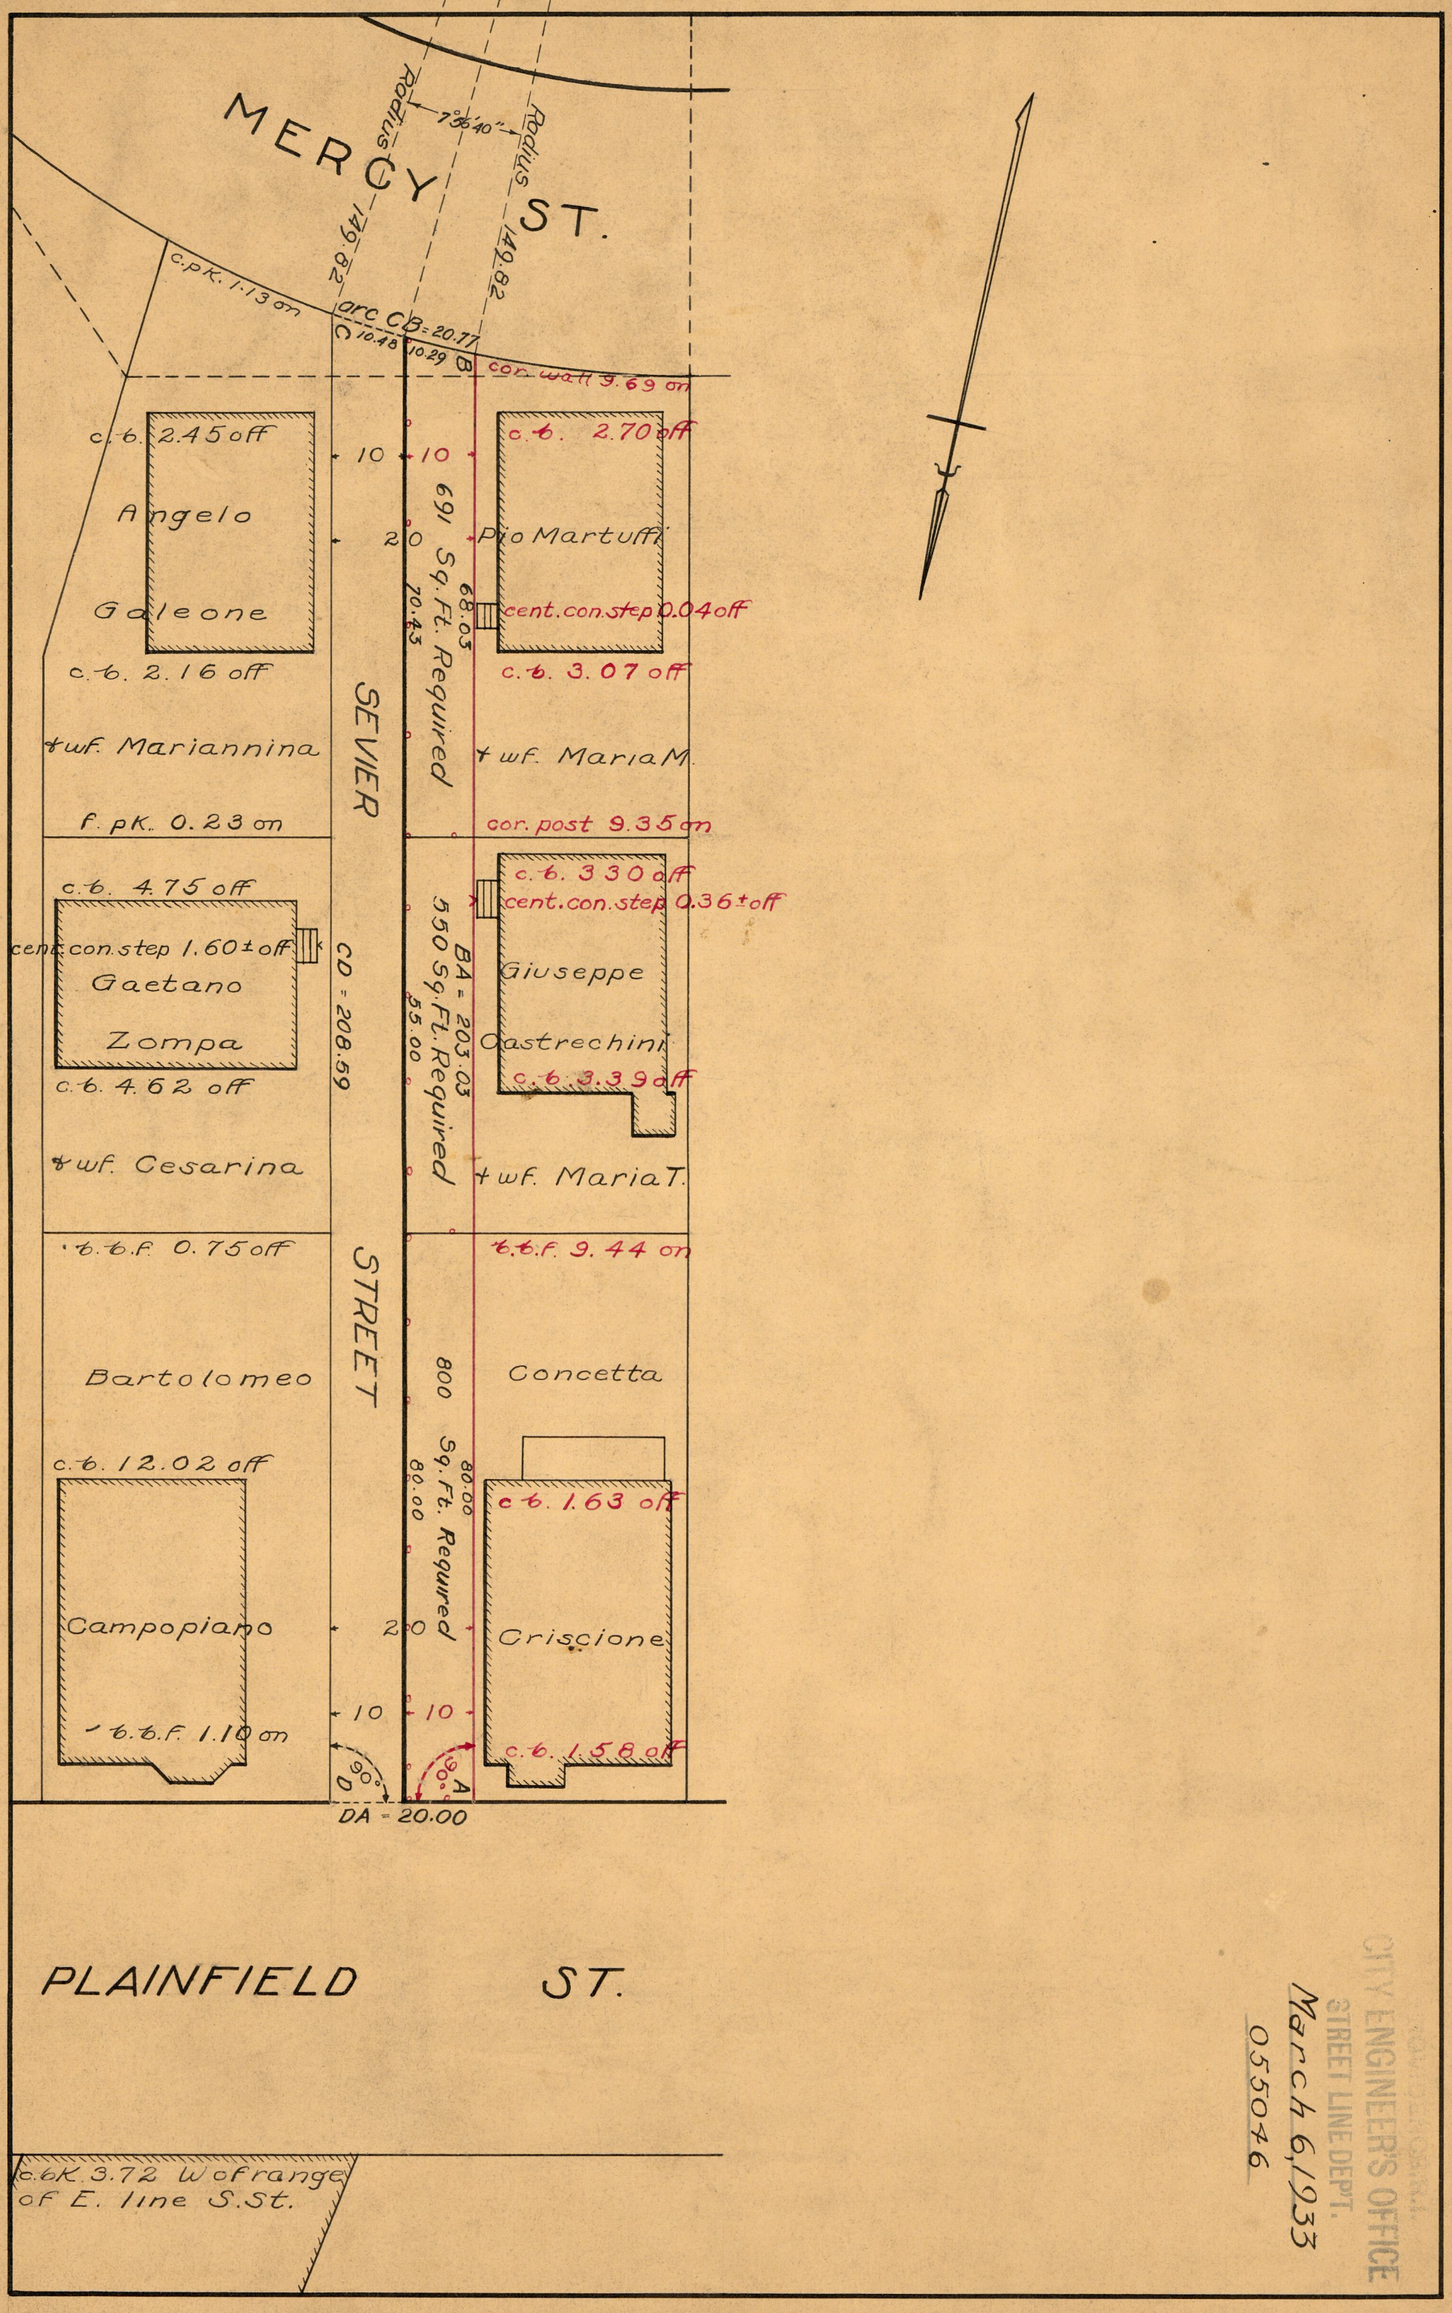
MERCY ST.
Radius 149.82
Radius 149.82
7°36'40"
c.pk. 1.13 on
arc C/B = 20.77
C 10.48
10.29
B
cor. wall 9.69 on
c.b. 2.45 off
Angelo
Galeone
c.b. 2.16 off
+wf. Mariannina
f. pk. 0.23 on
10
20
691 Sq. Ft. Required
70.43
68.03
SEVIER
STREET
c.b. 2.70 off
Pio Martuffi
cent. con. step 0.04 off
c.b. 3.07 off
+wf. Maria M.
cor. post 9.35 on
c.b. 4.75 off
cent. con. step 1.60± off
Gaetano
Zompa
c.b. 4.62 off
+wf. Cesarina
CD = 208.59
BA = 203.03
550 Sq. Ft. Required
55.00
c.b. 3.30 off
cent. con. step 0.36± off
Giuseppe
Castrechini
c.b. 3.39 off
+wf. Maria T.
t.b.f. 0.75 off
Bartolomeo
c.b. 12.02 off
Campopiano
t.b.f. 1.10 on
800 Sq. Ft. Required
80.00
80.00
t.b.f. 9.44 on
Concetta
c.b. 1.63 off
Criscione
c.b. 1.58 off
90°
90°
D
A
DA = 20.00
PLAINFIELD ST.
c.b.k. 3.72 W of range of E. line S. St.
CITY ENGINEER'S OFFICE
STREET LINE DEPT.
March 6, 1933
055046